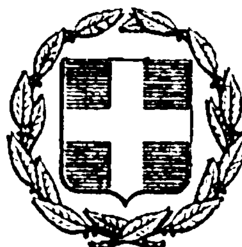


ΕΦΗΜΕΡΙΣ ΤΗΣ ΚΥΒΕΡΝΗΣΕΩΣ
ΤΗΣ ΕΛΛΗΝΙΚΗΣ ΔΗΜΟΚΡΑΤΙΑΣ

ΕΝ ΑΘΗΝΑΙΣ
ΤΗι 10 ΜΑΙΟΥ 1978

ΤΕΥΧΟΣ ΤΕΤΑΡΤΟΝ

ΑΡΙΘΜΟΣ ΦΥΛΛΟΥ
222

ΠΕΡΙΕΧΟΜΕΝΑ

ΠΟΛΕΟΔΟΜΙΑ

ΠΟΛΕΟΔΟΜΙΑ

ΔΙΑΤΑΓΜΑΤΑ

(1)

Περὶ τροποποιήσεως τοῦ ρυμοτομικοῦ σχεδίου Δραπετσώνας

Ο ΠΡΟΕΔΡΟΣ ΤΗΣ ΕΛΛΗΝΙΚΗΣ ΔΗΜΟΚΡΑΤΙΑΣ

Ἔχοντες ὑπ' ὄψει, τὰς διατάξεις τοῦ ἀπὸ 17 Ἰουλίου 1923 Ν. Δ/τος «περὶ σχεδίων πόλεων κ.λπ.», ὡς μεταγενεστέρως ἐτροποποιήθησαν καὶ συνεπληρώθησαν καὶ εἰδικώτερον τῶν ἄρθρων 3 καὶ 70 αὐτοῦ, τοῦ ἀπὸ 8.9.1923 Δ/τος «περὶ καθορισμοῦ τῆς κατὰ τὸ ἄρθρον 3 τοῦ ἀπὸ 17.7.1923 Ν. Δ/τος «περὶ σχεδίων πόλεων κ.λπ.», προθεσμίας (ΦΕΚ 257/Α'), ὅτι ἡ κατὰ τὸ διάταγμα αὐτὸ προθεσμία παρῆλθεν ἄπρακτος, καὶ ἰδόντες τὰς ὑπ' ἀριθμ. 397/1977, 774/1977 καὶ 931/1977 γνωμοδοτήσεις τοῦ Συμβουλίου Δημοσίων Ἔργων (Τμῆμα Μελετῶν), προτάσει τοῦ ἐπὶ τῶν Δημοσίων Ἔργων Ὑπουργοῦ, ἀπεφασίσαμεν :

Ἄρθρον μόνον.

Ἐγκρίνεται ἡ τροποποίησις τοῦ ρυμοτομικοῦ σχεδίου Δραπετσώνας, διὰ διανοίξεως πεζοδρόμου μεταξὺ τῶν ὁδῶν Καραϊσκάκη καὶ Ἀθανασίου Διάκου παρὰ τὸν χῶρον δι' ἀνέγερσιν σχολικοῦ συγκροτήματος τὸν ἐγκριθέντα διὰ τῆς ὑπ' ἀριθμ. 28217/5264/13.9.1977 ἀποφάσεως τοῦ Ὑπουργοῦ Δημοσίων Ἔργων (ΦΕΚ. 386/Δ'), ὡς ἐμφαίνεται εἰς τὸ ὑπὸ τοῦ Γενικοῦ Διευθυντοῦ Οἰκισμοῦ τεθεωρημένον διὰ τῆς ὑπ' ἀριθμ. Γ. 3844/1978 πράξεως αὐτοῦ σχετικὸν πρωτότυπον διάγραμμα ὑπὸ κλίμακα 1 : 500, τοῦ ὁποίου συνοπτικὸν ἀντίτυπον δημοσιεύεται μετὰ τοῦ παρόντος.

Εἰς τὸν αὐτὸν ἐπὶ τῶν Δημοσίων Ἔργων Ὑπουργόν, ἀνατίθεμεν τὴν δημοσίευσιν καὶ ἐκτέλεσιν τοῦ παρόντος Διατάγματος.

Ἐν Ἀθήναις τῇ 7 Μαρτίου 1978

Ο ΠΡΟΕΔΡΟΣ ΤΗΣ ΔΗΜΟΚΡΑΤΙΑΣ
ΚΩΝΣΤΑΝΤΙΝΟΣ Δ. ΤΣΑΤΣΟΣ

Ο ΥΠΟΥΡΓΟΣ ΔΗΜΟΣΙΩΝ ΕΡΓΩΝ
ΝΙΚΟΛΑΟΣ ΖΑΡΝΤΙΝΙΔΗΣ

Δραπετσώνα
1:500

Χώρος για την ανέγερση

ΚΧΠ

ΕΓΚΑΤΑΣΤΑΣΕΙΣ

ΚΕΝΤΡΟΝ ΝΕΟΤΗΤΟΣ

ΓΕΝΙΚΗ

ΑΘΗΝΑΙ 7 Μαρτίου 1978

Ε. ΣΤΑΘΑΚΗΣ

ΑΠΟΦΑΣΕΙΣ

Ἀριθ. Γ. 12154/1096 (2)

Περὶ τροποποιήσεως τοῦ ρυμοτομικοῦ σχεδίου Φιλοθέης (Ἀττικῆς), διὰ τοῦ καθορισμοῦ χώρου δι' ἀνέγερσιν σχολείου.

Ο ΥΠΟΥΡΓΟΣ ΔΗΜΟΣΙΩΝ ΕΡΓΩΝ

Ἔχοντες ὑπ' ὄψει:

1) Τὰς διατάξεις: α) Τοῦ ἀπὸ 17.7.1923 Ν. Δ/τος «περὶ σχεδίων πόλεων κλπ.», ὡς μεταγενεστέρως ἐτροποποιήθησαν καὶ συνεπληρώθησαν καὶ εἰδικώτερον τοῦ ἄρθρου 29 αὐτοῦ καὶ β) τῆς παρ. 2 τοῦ ἄρθρου 4 τοῦ Νόμου 622/1977 «περὶ εἰσπράξεως ὑπὸ τοῦ Δημοσίου Ταμείου τῶν δια τὴν ἔκδοσιν οἰκοδομικῶν ἀδειῶν καταβαλλομένων φόρων κλπ.» (ΦΕΚ 171/Α').

2) Τὴν ὑπ' ἀριθ. ΕΔ2/α/04/59/Φ.Θ. 2.1.1/29.3.1978 ἀπόφασιν «περὶ μεταβιβάσεως ἁρμοδιοτήτων τοῦ Ὑπουργοῦ Δημοσίων Ἔργων εἰς τὸν Ὑφυπουργὸν τοῦ αὐτοῦ Ὑπουργείου» (ΦΕΚ 282/Β).


3) Τὰ ὑπ' ἀριθ. Φ. 613/11/8114/389/22.1.1978 καὶ Φ. 613/11/17778/652/13.2.1978 ἔγγραφα τοῦ Ὑπουργείου Ἐθνικῆς Παιδείας καὶ Θρησκευμάτων καὶ ἰδόντες τὴν ὑπ' ἀριθ. 89/1978 γνωμοδότησιν τοῦ Συμβουλίου Δημοσίων Ἔργων (Τμῆμα Μελετῶν), ἀποφασίζομεν:

Ἐγκρίνομεν τὴν τροποποίησιν τοῦ ρυμοτομικοῦ σχεδίου Φιλοθέης (Ἀττικῆς) εἰς τὸν κοινόχρηστον χῶρον τὸν περικλειόμενον ὑπὸ τῶν ὁδῶν Ἐθνικῆς Τραπέζης, Ἐλευθερίου Βενιζέλου, Ὀλυμπιονίκου Διαδόχου Κωνσταντίνου καὶ τῆς Λεωφόρου Γεωργίου Σταύρου, διὰ τοῦ καθορισμοῦ τμήματος αὐτοῦ, ὡς χώρου δι' ἀνέγερσιν Σχολείου, ὡς ἐμφαίνεται εἰς τὸ ὑπὸ τοῦ Γενικοῦ Διευθυντοῦ Οἰκισμοῦ τεθεωρημένον διὰ τῆς ὑπ' ἀριθ. Γ. 12154/1978 πράξεως αὐτοῦ σχετικὸν πρωτότυπον διάγραμμα ὑπὸ κλίμακα 1:500, τοῦ ὁποίου συνοπτικὸν ἀντίτυπον δημοσιεύεται μετὰ τῆς παρούσης.

Ἀθῆναι, 20 Ἀπριλίου 1978

Ο ΥΦΥΠΟΥΡΓΟΣ

ΣΤΕΦΑΝΟΣ ΜΑΝΟΣ

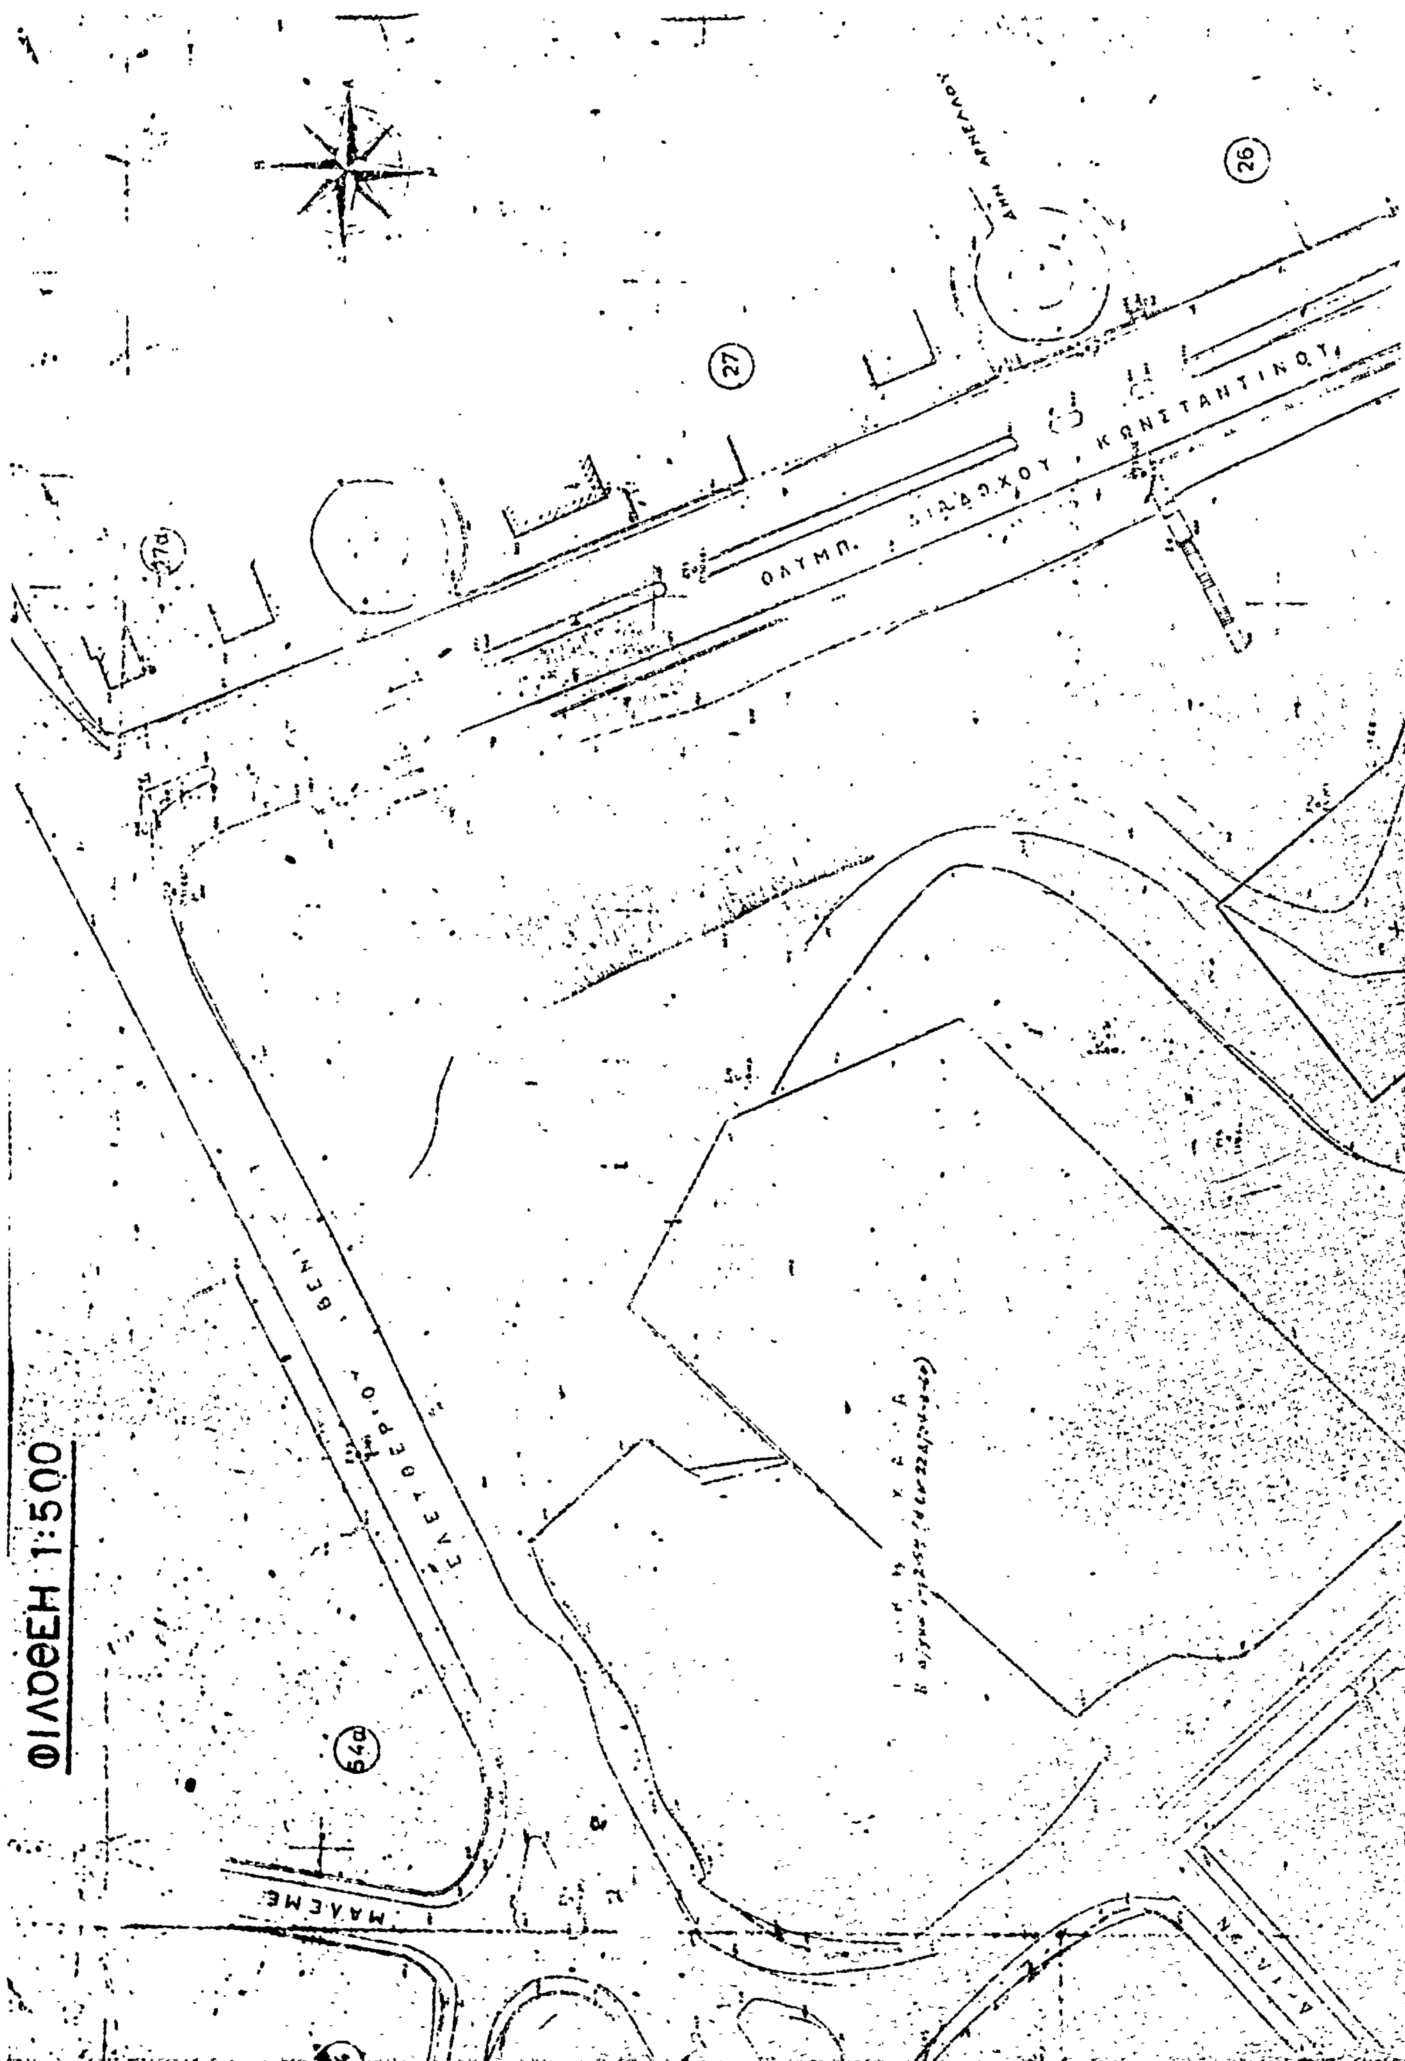
ΦΙΛΟΘΕΗ 1:500
27
26
27α
54α
ΟΛΥΜΠ. ΔΙΑΔΟΧΟΥ ΚΩΝΣΤΑΝΤΙΝΟΥ
ΕΛΕΥΘΕΡΙΟΥ ΒΕΝΙ
ΜΑΛΕΜΕ

ΑΝΕΓΕΡΣΙΝ ΣΧΟΛΕΙΟΥ

ΜΙΧ. ΠΟΤΛΑΚΗ

25ης ΜΑΡΤΙ

ΚΟΔΡΟΥ

ΥΠΟΥΡΓΕΙΟΝ
ΔΗΜΟΣΙΩΝ ΕΡΓΩΝ
ΓΕΝΙΚΗ ΔΙΕΥΘΥΝΣΙΣ ΟΙΚΙΣΜΟΥ

(64)

'Αριθ. Οἰκ. 295895 (3)

Περὶ τροποποιήσεως σχεδίου 'Αμπελακίων Σαλαμῖνος διὰ τὸν χαρακτηρισμὸν χώρου Δημοτικοῦ Σχολείου.

Ο ΝΟΜΑΡΧΗΣ ΑΤΤΙΚΗΣ

"Εχοντες ὑπ' ὄψει :


1. Τὸν Ν. 3200/55 «περὶ διοικητικῆς ἀποκεντρώσεως».
2. Τὸ Ν.Δ. 3620/56 «περὶ συμπληρώσεως διατάξεων περὶ διοικητικῆς ἀποκεντρώσεως».
3. Τὰς διατάξεις τοῦ Ν.Δ. 1147/1972 «περὶ Διοικήσεως τῆς Μείζονος Πρωτευούσης».
4. Τὰς διατάξεις τοῦ Β.Δ. 863/1960, ὡς ἐτροποποιήθη καὶ συνεπληρώθη μέχρι σήμερον καὶ εἰδικώτερον τὸ ὑπ' ἀριθμ. 532/70 Ν. Δ/γμα καὶ τὸ εἰς ἐκτέλεσιν τούτου Β. Δ/γμα 712/1970,ὡς ἐτροποποιήθη διὰ τῶν ὑπ' ἀριθμ. 677/71 καὶ 198/72 Β. Δ/των.
5. Τὴν ὑπ' ἀριθμ. Λ7/13-1/11.12.1972 κοινὴν ἀπόφασιν τῶν 'Υπουργῶν παρὰ τῷ Πρωθυπουργῷ, 'Εσωτερικῶν καὶ Δημοσίων "Εργων «περὶ 'Οργανώσεως τῶν παρὰ τῇ Νομαρχίᾳ 'Αττικῆς καὶ τοῖς Διαμερίσμασιν αὐτῆς, 'Υπηρεσιῶν ἁρμοδιοτήτων 'Υπουργείου Δ.Ε.».
6. Τὴν ὑπ' ἀριθμ. Λ 81177/20.9.1967 κοινὴν ἀπόφασιν τοῦ 'Αντιπροέδρου τῆς Κυβερνήσεως καὶ τῶν 'Υπουργῶν 'Εσωτερικῶν, Οἰκονομικῶν καὶ Δημοσίων "Εργων «περὶ διατηρήσεως συμβουλίων καὶ ἐπιτροπῶν Ν.Π.Δ.Δ. ἁρμοδιότητος ἰδίου 'Υπουργείου».
7. Τὸ ὑπ' ἀριθμ. 805/1972 Β. Δ/γμα «περὶ καθορισμοῦ τῶν, κατὰ τὴν παρ. 1 τοῦ ἄρθρου 5 τοῦ Ν.Δ. 1147/1972, διατηρουμένων ὑπὲρ τοῦ Νομάρχου 'Αττικῆς ἁρμοδιοτήτων ἐπὶ ἀντικειμένων τοῦ 'Υπουργείου Δημ. "Εργων καὶ συστάσεως Συμβουλίου Δημοσίων "Εργων εἰς τὴν Νομαρχίαν 'Αττικῆς καὶ τὰ διαμερίσματα αὐτῆς».
8. Τὴν ὑπ' ἀριθμ. 8663/7.11.77 ἀπόφασιν τοῦ Νομάρχου 'Αττικῆς «περὶ συγκροτήσεως Συμβουλίου Δημ. "Εργων».
9. Τὴν ὑπ' ἀριθμ. 1328/3.3.77 ἐξουσιοδοτικὴν ἀπόφασιν τοῦ Νομάρχου 'Αττικῆς.
10. Τὸν Α.Ν. 314/1968 «περὶ παροχῆς εἰς τὸν 'Υπουργὸν Βορείου 'Ελλάδος καὶ τοὺς Νομάρχας ἁρμοδιότητος ἐπὶ θεμάτων ἐγκρίσεως ἐπεκτάσεως κ.τ.λ. σχεδίων πόλεων καὶ κωμῶν, ὡς ἐτροποποιήθη καὶ συνεπληρώθη διὰ τοῦ ὑπ' ἀρ. 1018/71 Ν. Δ/τος.
11. Τὴν ὑπ' ἀριθμ. 1/1961 ἐγκύκλιον τοῦ Προϊσταμένου τῆς 'Υπηρεσίας Οἰκισμοῦ τοῦ 'Υπουργείου Δημ. "Εργων ὡς καὶ τὴν συμπληρωματικὴν ταύτης Ε8/1975 ἐγκύκλιον τοῦ 'Υφυπουργοῦ Δ.Ε.
12. Τὴν ὑπ' ἀρ. 50/77 ἀπόφασιν τοῦ Κοινοτικοῦ Συμβουλίου 'Αμπελακίων Σαλαμῖνος.
13. Τὸ ἀπὸ 29 'Ιουνίου 1977 ἀποδεικτικὸ τοιχοκολλήσεως τῆς ἀνωτέρω ἀποφάσεως.
14. Τὰς διατάξεις τῆς παρ. 2 τοῦ ἄρθρου 4 τοῦ Ν. 622/1977 (Φ.Ε.Κ. 171/77) διὰ τὸν κατ' ἐξαίρεση τῶν κειμένων σχετικῶν Πολεοδομικῶν διατάξεων καθορισμὸν ἐντὸς ἢ ἐκτὸς ἐγκεκριμένου σχεδίου πόλεως τῶν χώρων τῶν προοριζομένων διὰ τὴν ἀνέγερσιν Σχολικῶν κτιρίων.
15. Τὴν ἐγκύκλιον 4 (Γ.376/83/9.1.1978) τῆς Γεν. Δ/σεως Οἰκισμοῦ τοῦ 'Υπουργείου Δημ. "Εργων, διὰ τὴν «ἁρμοδιότητα Νομαρχῶν διὰ τὸν καθορισμὸν θέσεων πρὸς ἀνέγερσιν Σχολικῶν κτιρίων».
16. Τὸ ἀπὸ Αὐγούστου 1977 τοπογραφικὸ διάγραμμα ὑπὸ κλίμακα 1 : 200 τὸ συνταχθὲν ἀπὸ τὸν Μηχανικὸ 'Ιωάν. Μακρῆ καὶ ἐλεγχθὲν καὶ θεωρηθὲν ἀπὸ τὴν Δ/νσιν Πολεοδομίας Πειραιῶς.
17. Τὴν σύμφωνον γνώμην τοῦ Νομαρχιακοῦ Συμβουλίου Δημοσίων "Εργων 'Αττικῆς ὅπως διετυπώθη εἰς τὴν 3η πρᾶξιν τῆς 2ας συνεδρίας τῆς 17.2.78., ἀποφασίζομεν :

Τροποποιοῦμεν τὸ ρυμοτομικὸν σχέδιον 'Αμπελακίων Σαλαμῖνος καὶ καθορίζομεν τμῆμα ΑΒΓΔ τοῦ Ο.Τ. ἐπὶ τῶν ὁδῶν Καραϊσκάκη καὶ Εἰσοδείων Θεοτόκου ὡς χῶρον Δημοτικοῦ Σχολείου, ὅπως ἐμφανίζεται εἰς τὸ σχέδιον, τὸ ὁποῖον συνοδεύει τὴν παροῦσα.

'Η παροῦσα δημοσιευθήτω διὰ τῆς 'Εφημερίδος τῆς Κυβερνήσεως.

'Εν 'Αθήναις τῇ 4 Μαρτίου 1978
'Εντολῇ Νομάρχου
'Ο Δ/ντής
ΧΡΙΣΤ. ΜΟΥΣΤΟΣ

ΤΟΠΟΓΡΑΦΙΚΟΝ ΔΙΑΓΡΑΜΜΑ
ΕΜΦΑΙΝΟΝ ΤΟΝ ΧΩΡΟΝ ΤΟΥ
ΔΗΜΟΤΙΚΟΥ ΣΧΟΛΕΙΟΥ ΑΜΠΕΛΑΚΙΩΝ
ΕΠΙ ΤΩΝ ΟΔΩΝ ΕΙΣΟΔΕΙΩΝ ΘΕΟΤΟΚΟΥ
ΚΑΙ ΚΑΡΑΙΣΚΑΚΗ ΑΜΠΕΛΑΚΙΑ ΣΑΛΑΜΙΝΟΣ
ΚΛΙΜΑΞ 1:200

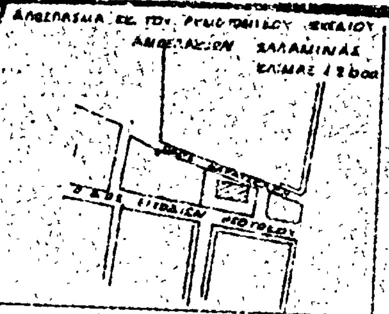

ΤΡΟΠΟΠΟΙΗΣΙΣ ΡΥΜΟΤΟΜΙΚΟΥ ΣΧΕΔΙΟΥ
Έγκρισις θέσεως ΑΒΓΔΑ είς τό έγκεκριμένον Σχέδιον Πόλεως ώς χώρου για ανέγερσιν Δημοτικού Σχολείου.



ΟΔΟΣ ΚΑΡΑΪΣΚΑΚΗ

ΟΔΟΣ ΕΙΣΟΔΕΙΩΝ ΘΕΟΤΟΚΟΥ

44,00 — 43,00 — 31,50 — 23,00

ΣΑΛΑΜΙΣ ΑΥΓΟΥΣΤΟΣ 1977
Ο ΜΗΧΑΝΙΚΟΣ

ΑΝΑΚΟΙΝΩΣΕΙΣ

(4)

Περὶ ἀνακοινώσεως τακτοποιήσεως οἰκοπέδου ἐν Κατερίνῃ Νομοῦ Πιερίας.

Οἱ Σωκράτης Στάθης, Στέλλα Στάθη, Μαρία Τσακμακλῆ καὶ Κων/νος Τεγούλιας, κάτοικοι Κατερίνης, ἀνακοινοῦμεν πρὸς τούς: 1) Δημήτριον Μπούσιον, 2) Διονύσιον Μπούσιον καὶ 3) Ἀθανάσιον Μπούσιον, κατοίκους Κατερίνης, ὅτι τὴν ἀποζημίωσιν τῶν 495.600 δραχ., ὡς αὕτη καθωρίσθη διὰ τῆς ὑπ' ἀριθ. 470/1977 ἀποφάσεως τοῦ Μονομελοῦς Πρωτοδικείου Κατερίνης, διὰ τὸ τμῆμα τῆς συνιδιοκτησίας τῶν 70,80 τ.μ., τὸ ὁποῖον ἀπαλλοτριωθὲν ἀναγκαστικῶς διὰ τοῦ νομίμως ἐγκεκριμένου σχεδίου πόλεως Κατερίνης καὶ πρὸς τὸν σκοπὸν τῆς διανοίξεως τῆς ὑπ' αὐτοῦ προβλεπομένης ὁδοῦ Σκουφᾶ προσεκυρώθη εἰς τὴν ἰδιοκτησίαν μας, διὰ τῆς ὑπ' ἀρ. 5.21.1/3/1977 πράξεως τακτοποιήσεως τοῦ Πολεοδομικοῦ Γραφείου Κατερίνης, συμψηφίζομεν μὲ ἰσόποσον τμῆμα τῆς ὀφειλομένης ἡμῖν ἀποζημιώσεως ἐκ τῆς, διὰ τῆς αὐτῆς ὡς ἄνω πράξεως, προσκυρωθείσης εἰς τὴν συνιδιοκτησίαν τῶν ἀνωτέρω ἐκτάσεώς μας τῶν 75,10 τ.μ.

Ἡ παροῦσα ἀνακοίνωσις γίνεται διὰ τήν, κατὰ τοὺς κειμένους νόμους, κατάληψιν τῆς προσκυρουμένης τῇ συνιδιοκτησίᾳ μας ἄνω ἐκτάσεως.

Ἐν Κατερίνῃ τῇ 3 Μαΐου 1978

Ὁ Πληρεξούσιος Δικηγόρος
ΓΕΩΡΓΙΟΣ ΤΡΙΑΝΤΑΦΥΛΛΙΔΗΣ

(Ἀριθ. τριπλ. 38671/78 τοῦ Γ' Δημ. Ταμ. Ἀθ. τῆς 5.5.78)

ΔΙΟΡΘΩΣΕΙΣ ΣΦΑΛΜΑΤΩΝ

(5)

Στὴν ΙΓ' 2680/23.2.1978 ἀπόφαση τοῦ Νομάρχη Ἠλείας ποὺ δημοσιεύτηκε στὸ 162/8.4.1978 ΦΕΚ (τ. Δ') καὶ ἀφορᾶ ἔγκριση διόδου ποὺ προϋπάρχει τοῦ ἔτους 1923 στὴν ὁδὸ Ἑρμοῦ τοῦ Πύργου, Ν. Ἠλείας, ἐπιφέρεται ἡ ἑξῆς διόρθωση:

Ἀντὶ τῆς φράσεως «ποὺ ὑπάρχει πρὶν ἀπὸ τὸ ἔτος 1923» καὶ ὅ,που ἀναφέρεται αὐτή, τίθεται ἡ φράση «ποὺ προϋπάρχει τοῦ ἔτους 1923».

(Ἀπὸ τὴ Νομαρχία Ἠλείας)

ΑΠΟ ΤΟ ΕΘΝΙΚΟ ΤΥΠΟΓΡΑΦΕΙΟ